



JAIME BIBILONI

CONSTRUCCIONES + PROMOCIONES

(+34) 971 293212

EDIFICIO DE 4 VIVIENDAS

Calle Pare Cerdá, 8


Palma de Mallorca

Tricasa Gestión 2018, S.L.

Ático

Superficie construida vivienda	60.61 m ²
Superficie construida terraza cubierta	5.95 m ²
Superficie construida terraza descubierta	33.64 m ²

Superficie construida vivienda total	66.56 m²
Superficie construida vivienda efectos urbanísticos	63.58 m ²
(Sup. const. vivienda + 50% terraza cubierta)	

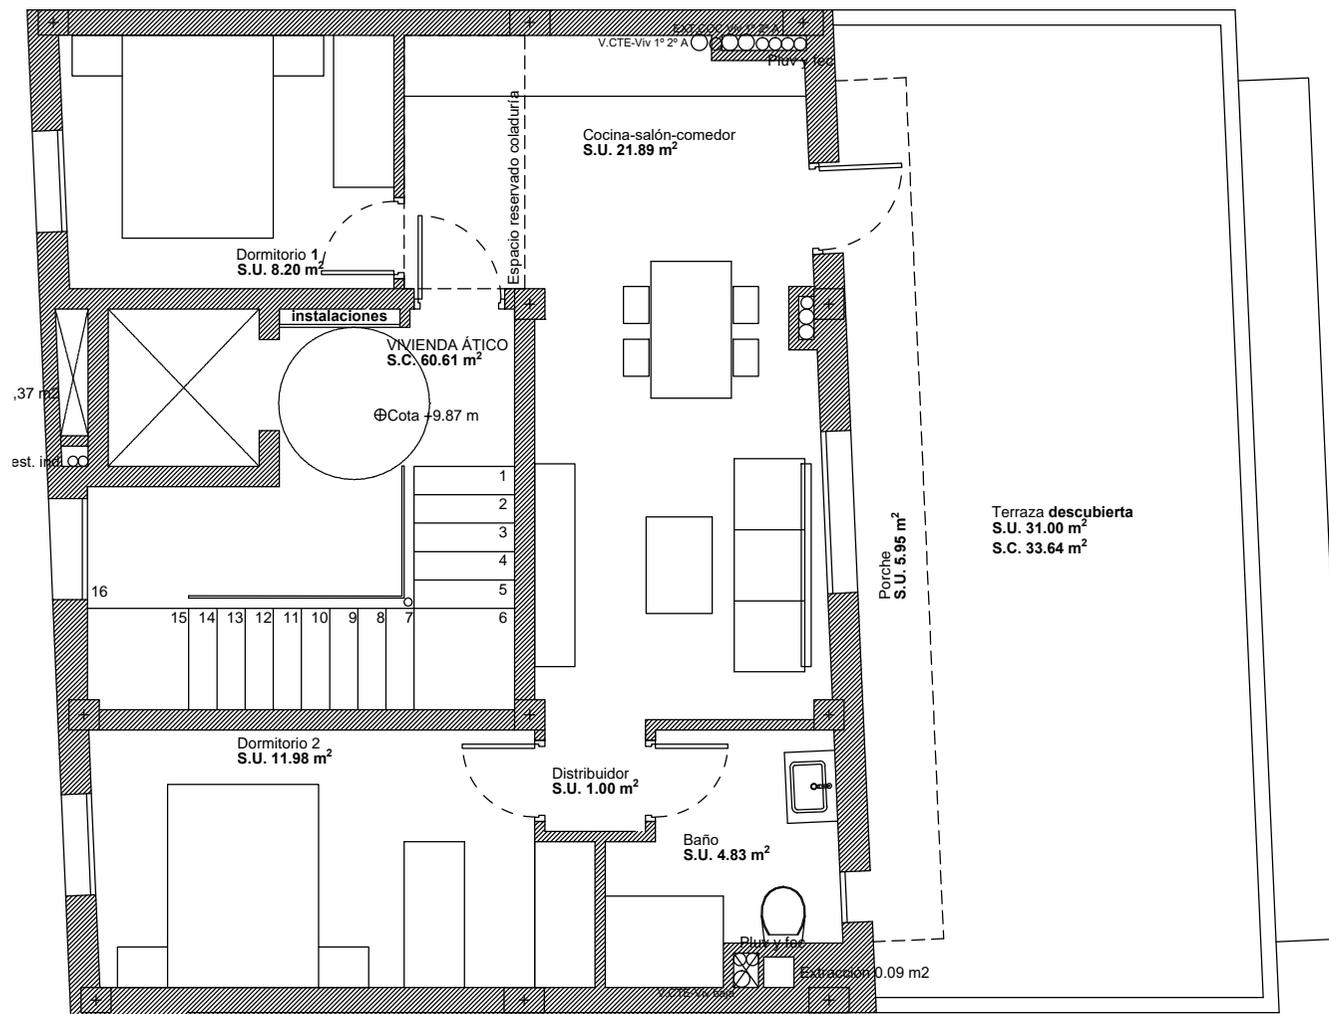

Escala 1/75

NOTA: Este plano es meramente informativo.

Está sujeto a cambios de distribución e instalaciones por la D.F.

