




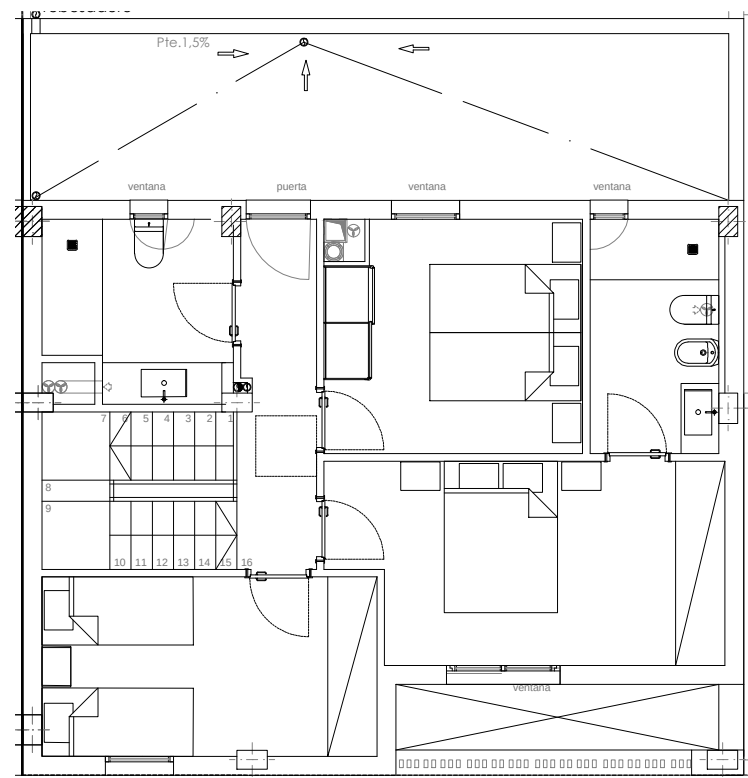

PLANTA PISO 1/100

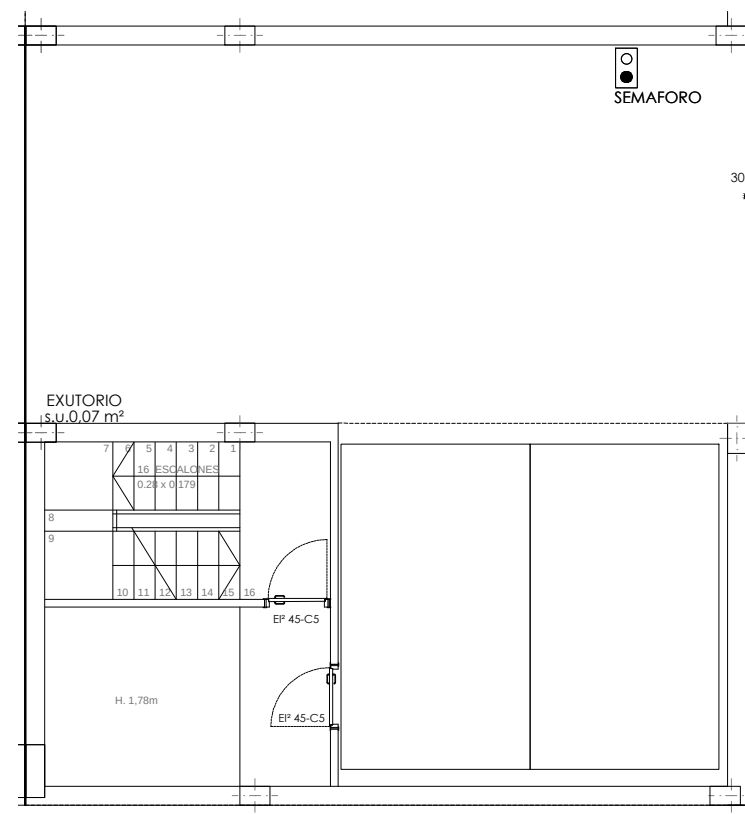

PLANTASÓTANO 1/100

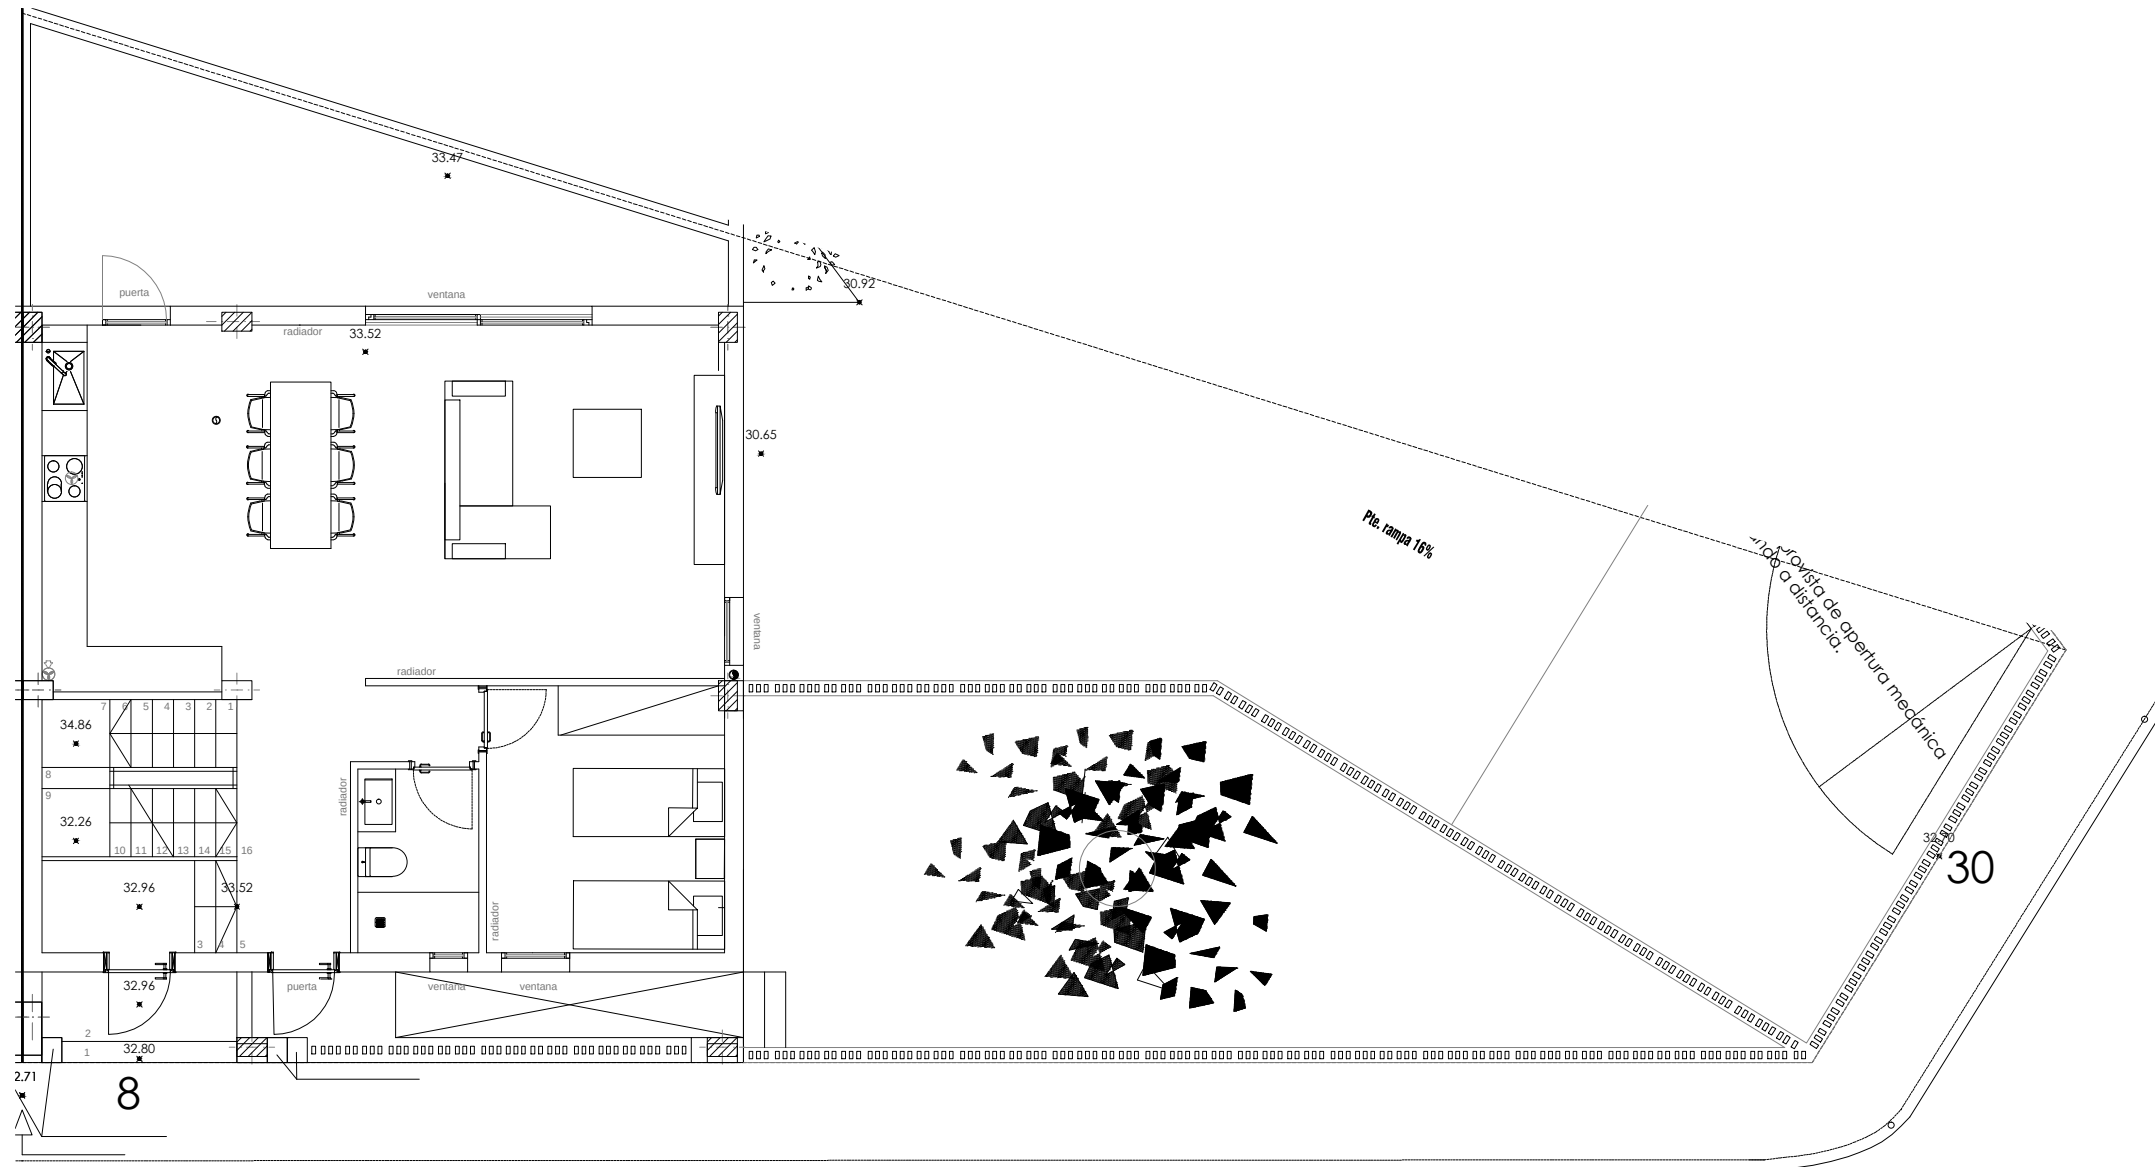

PLANTA BAJA 1/100

NOTA: Este plano es meramente informativo.

No existe carácter contractual hasta la obtención de la correspondiente licencia de obras.



JAIME BIBILONI

PROYECTOS DE OBRAS DE CONSTRUCCIÓN
(+34) 971 293212

9 VIVIENDAS UNIFAMILIARES ENTRE MEDIANERAS
Calle Castellarnau esquina Calle Son Ferragut
T.M. Palma

Robija Gestión, S.L.

Calle Son Ferragut nº8

SÓTANO

Superficie construida sótano 48.17 m²

BAJA

Superficie construida vivienda 84.88 m²

Superficie construida terraza cubierta 5.21 m²

Superficie construida terraza descubierta 28.08 m²

Superficie jardín 52.35 m²

PISO

Superficie construida vivienda 63.34 m²

Superficie construida terraza descubierta 22.88 m²

Superficie construida vivienda total 252.56 m²

(Sup. const. vivienda + 100% terrazas cub y descub)

Superficie construida vivienda 198.99 m²

efectos urbanísticos

(Sup. const. vivienda + 50% terraza cubierta)

